


# PLANTA BAIXA ACESSÍVEL

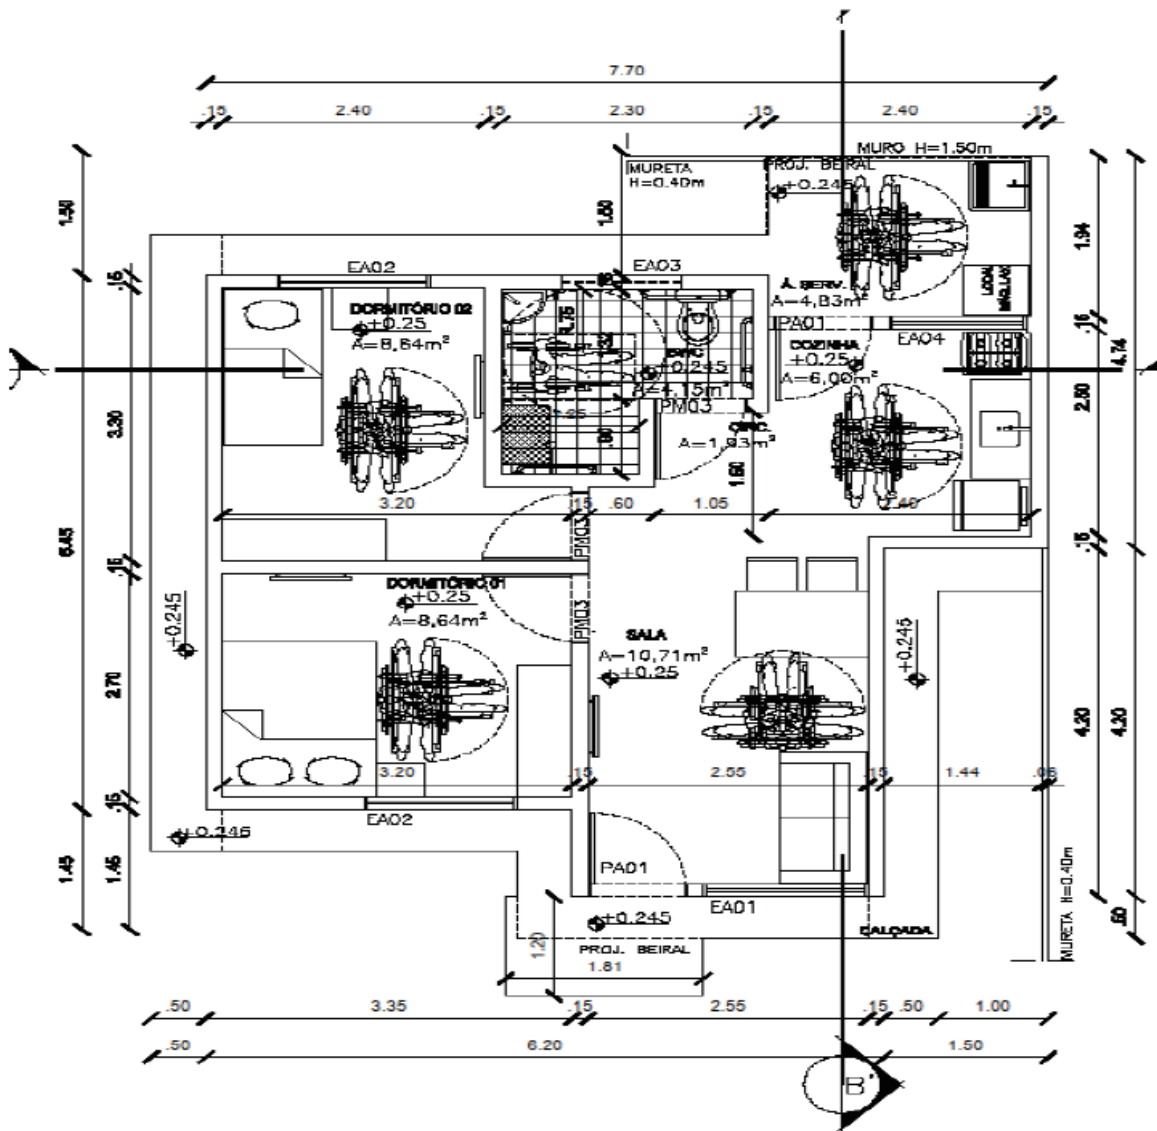

02 PLANTA BAIXA - ÁREA/UH ACESSÍVEL =  $51,46m^2$   
 ESCALA 1:75